Firmato digitalmente da
Claude Raymond Van Steenwinkel
SerialNumber: TINIT-VNSCDR59E20Z103X

TRATTA OLIO		
POZZETTO	B [m]	H [m]
A01	1.00	1.50
A02	1.00	1.50
A03	1.00	1.50
A04	1.00	1.50
A05	1.00	1.50
A06	1.00	2.00
A07	1.20	1.50

TRATTA ACQUE (ZONA OVEST)		
POZZETTO	B [m]	H [m]
A08	0.60	1.00
A09	1.00	1.00
A12	0.50	0.50
A13	1.00	1.00

TRATTA ACQUE (ZONA EST)		
POZZETTO	B [m]	H [m]
A14	0.50	0.50
A15	1.00	1.00
A18	0.50	0.50
A19	0.50	0.50
A20	1.00	1.00
A21	1.00	1.00

NOTA: tutti i pozzetti sono dotati di chiusino carrabile classe D400, si rimanda agli elaborato "CW-PL-128_1"

TABELLA COORDINATE POZZETTI
UTM WGS 84 FUSO 32N

Nome	Ascissa	Ordinata
A01	506972.435	5020294.233
A02	506940.344	5020279.562
A03	506931.979	5020272.324
A04	506927.317	5020269.799
A05	506904.886	5020257.652
A06	506925.740	5020272.493
A07	506910.923	5020264.490
A08	506904.073	5020260.780
A09	506891.369	5020251.345
A10	506895.925	5020250.258
A11	506882.856	5020248.597
A12	506902.063	5020238.923
A13	506898.303	5020238.537
A14	506889.664	5020286.359
A15	506991.955	5020289.248
A16	506983.527	5020297.694
A17	506986.508	5020299.308
A18	506945.864	5020262.641
A19	506939.726	5020273.976
A20	506938.137	5020276.910
A21	506984.919	5020302.242

SMALTIMENTO ACQUE - PIANTA - 1:100

LEGENDA

Quota di progetto + 0,00 m = 100.44 m.s.l.m.
Per maggiori informazioni relative alle pendenze del piazzale si rimanda all'elaborato "CW-PL-103_2"

Area drenante con ghiaia spessore 30cm pezzatura 15-20mm

Area drenante composta da
- ghiaia frantumata spessore 10cm - pezzatura 15-20mm
- frantumato di cava spessore 50cm - pezzatura 3-6cm

Area carrabile composta da
- soletta in c.a. spessore 20cm
- stabilizzato spessore 30cm

NOTA: per ulteriori informazioni si rimanda agli elaborati
- CW-PL-114 Edilizia - Particolari costruttivi
- CW-PL-126 Smaltimento acque - Pianta

Le apparecchiature elettromeccaniche sono indicative, si rimanda al relativo progetto per maggiori dettagli.

POZZETTI CAVIDOTTI VERSO IL DATA CENTER
si rimanda agli elaborati progettuali del DC per maggiori dettagli

TRINCEA DRENANTE DATA CENTER
si rimanda agli elaborati progettuali del DC per maggiori dettagli

POZZETTI CAVIDOTTI
si rimanda al progetto elettrico per maggiori dettagli

IDRANTI
si rimanda alla planimetria antincendio "CW-PL-132"

Rete smaltimento acque

Pozzetto di ispezione raccolta acque pluviali

Pozzetto di ispezione posto alla base dei pluviali

Pozzetto raccolta olio

Rete raccolta olio

Per maggiori informazioni relative alla raccolta dell'olio si rimanda alla tavola "CW-PL-128 Smaltimento Acque - Particolari costruttivi" e "CW-PL-127 Smaltimento Acque - Profilo tubazioni"

Direzione scorrimento piazzale
Per maggiori informazioni relative alle pendenze del piazzale si rimanda all'elaborato "CW-PL-103_2"

NOTA: verranno raccolte e intubate solo le acque meteoriche derivanti dalle coperture degli edifici.
Le acque di dilavamento del piazzale verranno invece convogliate, mediante adeguata sagomatura della pavimentazione, verso la aree drenanti in ghiaia interne alla SSE.

QUADRO D'UNIONE - 1:20'000

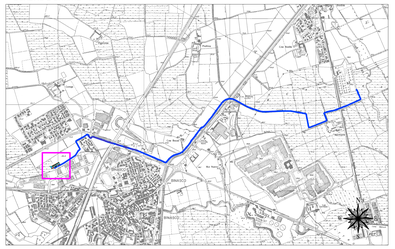

NOTA:
- per l'abaco dei pozzetti MEP e dei pozzetti raccolta acque di condensa si rimanda al "Progetto Impianti Tecnologici SSE"
- per maggiori informazioni relative al passaggio cavidotti si rimanda al "Progetto Impianti Tecnologici SSE"
- per le quote di scorrimento delle tubazioni si rimanda all'elaborato "CW-PL-127"

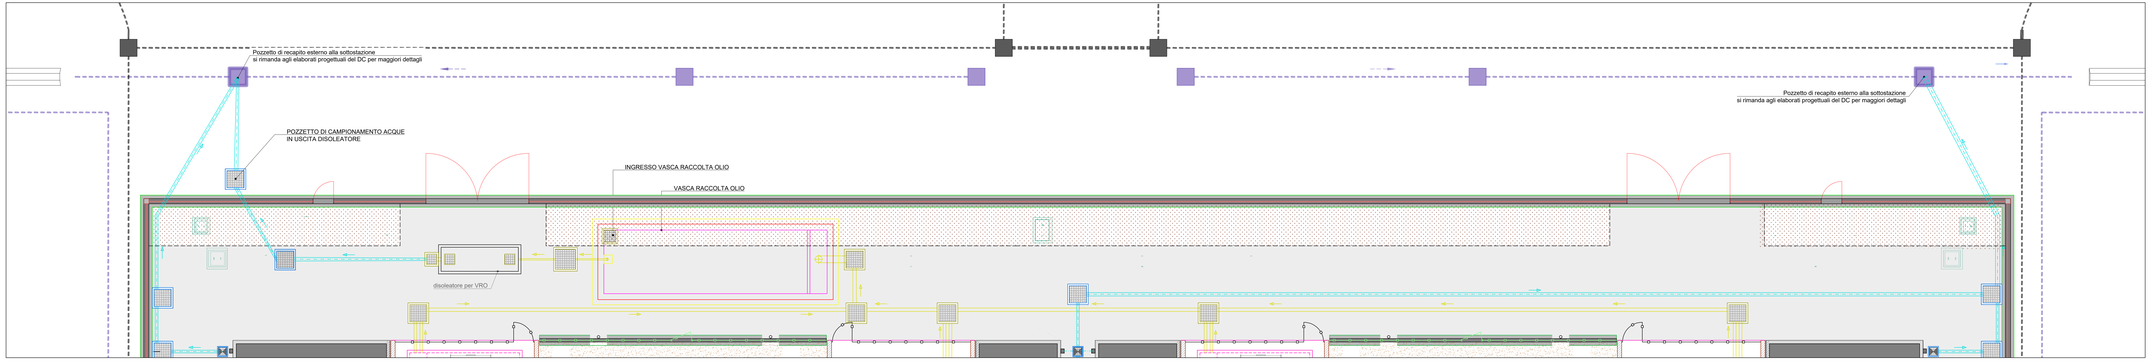
Pozzetto di recapito esterno alla sottostazione
si rimanda agli elaborati progettuali del DC per maggiori dettagli
POZZETTO DI CAMPIONAMENTO ACQUE
IN USCITA DISOLEATORE
INGRESSO VASCA RACCOLTA OLIO
VASCA RACCOLTA OLIO
disoleatore per VRO
Pozzetto di recapito esterno alla sottostazione
si rimanda agli elaborati progettuali del DC per maggiori dettagli

NOTE:
Revisione 02 - Modifica del sistema di smaltimento acque, inserimento Cable Gallery, modifica fondazioni sbarre e fondazioni TR.
Revisione 03 - Revisione pendenze piazzale, inserimento smaltimento acque Cable Gallery e Incoming PASS.
Revisione 04 - Modificata pavimentazione carrabile, modificata raccolta acque Incoming PASS ed eliminata raccolta acque Cable Gallery.
Revisione 05 - Inserimento scala accesso copertura.
Revisione 06 - Aggiornamento con posizione pozzetti MEP.
Revisione 07 - Aggiornamento fondazione TR, inserimento pozzetto MEP in opera, inserimento pozzetti raccolta acque di condensa dei condizionatori.
Revisione 08 - Aggiornamento pavimentazione esterna

REVISIONE	N.	DATA	DESCRIZIONE	ELABORATO	VERIFICATO	APPROVATO
	08	06/09/2024	ENGIE Servizi	ENGIE Servizi	ENGIE Servizi	ENGIE Servizi
	08	22/05/2024	Aggiornamento - Progetto civile SSE	Geotech S.r.l.	Ing. P.Riccardini	Dott. N.Riccardini
	07	12/04/2024	Aggiornamento - Progetto civile SSE	Geotech S.r.l.	Ing. P.Riccardini	Dott. N.Riccardini
	06	27/02/2024	Aggiornamento - Progetto civile SSE	Geotech S.r.l.	Ing. P.Riccardini	Dott. N.Riccardini
	05	19/02/2024	Aggiornamento - Progetto civile SSE	Geotech S.r.l.	Ing. P.Riccardini	Dott. N.Riccardini
	04	09/02/2024	Aggiornamento - Progetto civile SSE	Geotech S.r.l.	Ing. P.Riccardini	Dott. N.Riccardini
	03	23/12/2023	Aggiornamento - Progetto civile SSE	Geotech S.r.l.	Ing. P.Riccardini	Dott. N.Riccardini
	02	30/10/2023	Aggiornamento - Progetto civile SSE	Geotech S.r.l.	Ing. P.Riccardini	Dott. N.Riccardini
	01	19/07/2023	Aggiornamento - Progetto civile SSE	Geotech S.r.l.	Ing. P.Riccardini	Dott. N.Riccardini
	00	10/06/2023	Prima emissione - Progetto civile SSE	Geotech S.r.l.	Ing. P.Riccardini	Dott. N.Riccardini

PROGETTISTA

PROGETTO

PROGETTO CONNESSIONE ALLA RTN

PROGETTO CIVILE SSE

PROGETTO ESECUTIVO

COMMITTENTE

CODICE	ELABORATO

DATA	SCALA	UBICAZIONE
agosto 2024		CITTA' METROPOLITANA DI MILANO COMUNE DI NOVIGLIO

LIVELLO DI PROGETTO	CODIFICA ELABORATO
PROGETTO ESECUTIVO	CW-PL-126_Smaltimento Acque - Pianta_09